

Отчёт сформирован Контур.Реестро согласно записям из ЕГРН, носит справочный характер и не является официальной выпиской

Отчёт об объекте недвижимости

Сведения о характеристиках объекта недвижимости

Раздел 1 Лист 1

Земельный участок			
вид объекта недвижимости			
Лист № 1 раздела 1	Всего листов раздела 1: 5	Всего разделов: 8	Всего листов отчёта: 25
03.03.2025г. № КУВИ-001/2025-56186650			
Кадастровый номер:	50:26:0210702:135		
Номер кадастрового квартала:	50:26:0210702		
Дата присвоения кадастрового номера:	24.02.2005		
Ранее присвоенный государственный учетный номер:	Кадастровый номер 50:26:210702:135; 50:26:21 07 02:0126; 50:26:21 07 02:0135		
Местоположение:	обл. Московская, р-н Наро-Фоминский, вблизи д.Алабино, ООО "Информакс"		
Площадь:	900		
Кадастровая стоимость, руб.:	2955258		
Кадастровые номера расположенных в пределах земельного участка объектов недвижимости:	данные отсутствуют		
Кадастровые номера объектов недвижимости, из которых образован объект недвижимости:	данные отсутствуют		
Кадастровые номера образованных объектов недвижимости:	данные отсутствуют		
Категория земель:	Земли промышленности, энергетики, транспорта, связи, радиовещания, телевидения, информатики, земли для обеспечения космической деятельности, земли обороны, безопасности и земли иного специального назначения		
Виды разрешенного использования:	Для индивидуального жилищного строительства		
Сведения о кадастровом инженере:	данные отсутствуют		
Сведения о лесах, водных объектах и об иных природных объектах, расположенных в пределах земельного участка:	данные отсутствуют		

Земельный участок			
вид объекта недвижимости			
Лист № 2 раздела 1	Всего листов раздела 1: 5	Всего разделов: 8	Всего листов отчёта: 25
03.03.2025г. № КУВИ-001/2025-56186650			
Кадастровый номер:		50:26:0210702:135	
Сведения о том, что земельный участок полностью расположен в границах зоны с особыми условиями использования территории, территории объекта культурного наследия, публичного сервитута:		Земельный участок полностью расположен в границах зоны с реестровым номером 50:26-6.993 от 13.12.2023, ограничение использования земельного участка в пределах зоны: В соответствии с ч.15 ст.65 ВК РФ от 03.06.2006 N 74-ФЗ в границах водоохранных зон запрещаются: 1) использование сточных вод в целях повышения почвенного плодородия; 2) размещение кладбищ, скотомогильников, объектов размещения отходов производства и потребления, химических, взрывчатых, токсичных, отравляющих и ядовитых веществ, пунктов захоронения радиоактивных отходов, а также загрязнение территории загрязняющими веществами, предельно допустимые концентрации которых в водах водных объектов рыбохозяйственного значения не установлены; 3) осуществление авиационных мер по борьбе с вредными организмами; 4) движение и стоянка транспортных средств (кроме специальных транспортных средств), за исключением их движения по дорогам и стоянки на дорогах и в специально оборудованных местах, имеющих твердое покрытие; 5) строительство и реконструкция автозаправочных станций, складов горюче-смазочных материалов (за исключением случаев, если автозаправочные станции, склады горюче-смазочных материалов размещены на территориях портов, инфраструктуры внутренних водных путей, в том числе баз (сооружений) для стоянки маломерных судов, объектов органов федеральной службы безопасности), станций технического обслуживания, используемых для технического осмотра и ремонта транспортных средств, осуществление мойки транспортных средств; 6) хранение пестицидов и агрохимикатов (за исключением хранения агрохимикатов в специализированных хранилищах на территориях морских портов за пределами границ прибрежных защитных полос), применение пестицидов и агрохимикатов; 7) сброс сточных, в том числе дренажных, вод; 8) разведка и добыча общераспространенных полезных ископаемых (за исключением случаев, если разведка и добыча общераспространенных полезных ископаемых осуществляются пользователями недр, осуществляющими разведку и добычу иных видов полезных ископаемых, в границах предоставленных им в соответствии с законодательством Российской Федерации о недрах горных отводов и (или) геологических отводов на основании утвержденного технического проекта в соответствии со статьей 19.1 Закона Российской Федерации от 21 февраля 1992 года N 2395-1 "О недрах"). Срок, на который установлена зона: зона с особыми условиями использования территории установлена - бессрочно., вид/наименование: Водоохранная зона реки Десна в Наро-Фоминском городском округе Московской области, тип: Водоохранная зона, решения: 1. дата решения: 14.06.2023, номер решения: 930-РМ, наименование ОГВ/ОМСУ: Министерство экологии и природопользования Московской области, источник официального опубликования: https://mep.mosreg.ru/download/document/12294158 2. дата решения: 02.11.2023, номер решения: 2521-РМ, наименование ОГВ/ОМСУ: Министерство экологии и природопользования Московской области, источник	
Сведения о том, что земельный участок полностью расположен в границах зоны с особыми условиями использования территории, территории объекта культурного наследия, публичного сервитута:		официального опубликования: -	

Земельный участок			
вид объекта недвижимости			
Лист № 3 раздела 1	Всего листов раздела 1: 5	Всего разделов: 8	Всего листов отчёта: 25
03.03.2025г. № КУВИ-001/2025-56186650			
Кадастровый номер:		50:26:0210702:135	
Сведения о том, что земельный участок расположен в границах особой экономической зоны, территории опережающего развития, зоны территориального развития в Российской Федерации, игровой зоны:		данные отсутствуют	
Сведения о том, что земельный участок расположен в границах особо охраняемой природной территории, Байкальской природной территории и ее экологических зон, лесопарковом зеленом поясе, охотничьего угодья, лесничества:		данные отсутствуют	
Сведения о расположении земельного участка и (или) расположенного на нем объекта недвижимости в границах территории, в отношении которой принято решение о резервировании земель для государственных или муниципальных нужд:		данные отсутствуют	
Сведения о результатах проведения государственного земельного надзора:		данные отсутствуют	
Сведения о расположении земельного участка в границах территории, в отношении которой утвержден проект межевания территории:		данные отсутствуют	
Условный номер земельного участка:		данные отсутствуют	
Сведения о принятии акта и (или) заключении договора, предусматривающих предоставление в соответствии с земельным законодательством исполнительным органом государственным органом власти или органом местного самоуправления, находящегося в государственной или муниципальной собственности земельного участка для строительства наемного дома социального использования или наемного дома коммерческого использования:		данные отсутствуют	
Сведения о том, что земельный участок или земельные участки образованы на основании решения об изъятии земельного участка и (или) расположенного на нем объекта недвижимости для государственных или муниципальных нужд:		данные отсутствуют	
Сведения о том, что земельный участок образован из земель или земельного участка, государственная собственность на которые не разграничена:		данные отсутствуют	

Земельный участок			
вид объекта недвижимости			
Лист № 4 раздела 1	Всего листов раздела 1: 5	Всего разделов: 8	Всего листов отчёта: 25
03.03.2025г. № КУВИ-001/2025-56186650			
Кадастровый номер:		50:26:0210702:135	
Сведения о наличии земельного спора о местоположении границ земельных участков:	данные отсутствуют		
Статус записи об объекте недвижимости:	Сведения об объекте недвижимости имеют статус "актуальные, ранее учтенные"		
Особые отметки:	Сведения об ограничениях права на объект недвижимости, обременениях данного объекта, не зарегистрированных в реестре прав, ограничений прав и обременений недвижимого имущества: вид ограничения (обременения): ограничения прав на земельный участок, предусмотренные статьей 56 Земельного кодекса Российской Федерации; срок действия: с 06.12.2022; реквизиты документа-основания: о порядке установления охранных зон объектов электросетевого хозяйства и особых условий использования земельных участков, расположенных в границах таких зон от 24.02.2009 № 160 выдан: Правительство Российской Федерации. вид ограничения (обременения): ограничения прав на земельный участок, предусмотренные статьей 56 Земельного кодекса Российской Федерации; срок действия: с 08.12.2023; реквизиты документа-основания: приказ "Об утверждении границ зон затопления, подтопления в отношении территорий Наро-Фоминского г.о. Московской области, прилегающих к р. Десна, затапливаемых при половодьях и паводках однопроцентной обеспеченности (повторяемость один раз в 100 лет)" от 11.07.2023 № 104 выдан: Федеральное агентство водных ресурсов Московско-Окское бассейновое водное управление (Московско-Окское БВУ). вид ограничения (обременения): ограничения прав на земельный участок, предусмотренные статьей 56 Земельного кодекса Российской Федерации; срок действия: с 14.12.2023; реквизиты документа-основания: приказ "Об утверждении границ зон затопления, подтопления в отношении территорий Наро-Фоминского г.о. Московской области, прилегающих к р. Десна, затапливаемых при половодьях и паводках однопроцентной обеспеченности (повторяемость один раз в 100 лет)" от 11.07.2023 № 104 выдан: Федеральное агентство водных ресурсов Московско-Окское бассейновое водное управление (Московско-Окское БВУ). вид ограничения (обременения): ограничения прав на земельный участок, предусмотренные статьей 56 Земельного кодекса Российской Федерации; срок действия: с 19.12.2023; реквизиты документа-основания: приказ "Об утверждении границ зон затопления, подтопления в отношении территорий Наро-Фоминского г.о. Московской области, прилегающих к р. Десна, затапливаемых при половодьях и паводках однопроцентной обеспеченности (повторяемость один раз в 100 лет)" от 11.07.2023 № 104 выдан: Федеральное агентство водных ресурсов Московско-Окское бассейновое водное управление (Московско-Окское БВУ). вид ограничения (обременения): ограничения прав на земельный участок, предусмотренные статьей 56 Земельного кодекса Российской Федерации; срок		

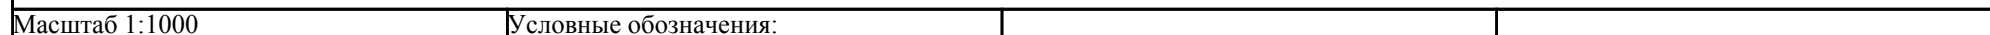
Земельный участок			
вид объекта недвижимости			
Лист № 5 раздела 1	Всего листов раздела 1: 5	Всего разделов: 8	Всего листов отчёта: 25
03.03.2025г. № КУВИ-001/2025-56186650			
Кадастровый номер:		50:26:0210702:135	
		действия: с 05.01.2024; реквизиты документа-основания: об определении местоположения береговых линий (границ водного объекта), установлении границ водоохранной зоны, прибрежной защитной полосы реки Десна в Наро-Фоминском городском округе Московской области от 14.06.2023 № 930-РМ выдан: Министерство экологии и природопользования Московской области; о внесении изменений в распоряжение Министерства экологии и природопользования Московской области от 14.06.2023 № 930-РМ " Об определении местоположения береговых линий (границ водного объекта), установлении границ водоохранной зоны, прибрежной защитной полосы реки Десна в Наро-Фоминском городском округе Московской области" от 02.11.2023 № 2521-РМ выдан: Министерство экологии и природопользования Московской области. вид ограничения (обременения): ограничения прав на земельный участок, предусмотренные статьей 56 Земельного кодекса Российской Федерации; срок действия: с 17.09.2024; реквизиты документа-основания: об утверждении границ зон затопления, подтопления в отношении территорий Наро-Фоминского г.о. Московской области, прилегающих к р. Десна, затапливаемых при половодьях и паводках однопроцентной обеспеченности (повторяемость один раз в 100 лет) от 11.07.2023 № 104 выдан: Московско-Окское бассейновое водное управление Федерального агентства водных ресурсов; постановление "О зонах затопления, подтопления" от 18.04.2014 № 360 выдан: Правительство Российской Федерации.	

Отчёт об объекте недвижимости
Сведения о зарегистрированных правах

Земельный участок			
вид объекта недвижимости			
Лист № 1 раздела 2		Всего листов раздела 2: 2	
		Всего разделов: 8	
		Всего листов отчёта: 25	
03.03.2025г. № КУВИ-001/2025-56186650			
Кадастровый номер:		50:26:0210702:135	
1	Правообладатель (правообладатели):	1.1	Открытое акционерное общество "Ламзурь", ИНН: 1326026535
	Сведения о возможности предоставления третьим лицам персональных данных физического лица:	1.1.1	данные отсутствуют
2	Вид, номер, дата и время государственной регистрации права:	2.1	Собственность 50:26:0210702:135-50/001/2018-2 08.02.2018 16:01:34
3	Сведения об осуществлении государственной регистрации сделки, права без необходимого в силу закона согласия третьего лица, органа:	3.1	данные отсутствуют
4	Ограничение прав и обременение объекта недвижимости:	не зарегистрировано	
5	Договоры участия в долевом строительстве:	не зарегистрировано	
6	Заявленные в судебном порядке права требования:	данные отсутствуют	
7	Сведения о возможности предоставления третьим лицам персональных данных физического лица	данные отсутствуют	
8	Сведения о возражении в отношении зарегистрированного права:	данные отсутствуют	
9	Сведения о наличии решения об изъятии объекта недвижимости для государственных и муниципальных нужд:	данные отсутствуют	
10	Сведения о невозможности государственной регистрации без личного участия правообладателя или его законного представителя:	данные отсутствуют	
11	Правопритязания и сведения о наличии поступивших, но не рассмотренных заявлений о проведении государственной регистрации права (перехода, прекращения права), ограничения права или обременения объекта недвижимости, сделки в отношении объекта недвижимости:	отсутствуют	

Земельный участок			
вид объекта недвижимости			
Лист № 2 раздела 2	Всего листов раздела 2: 2	Всего разделов: 8	Всего листов отчёта: 25
03.03.2025г. № КУВИ-001/2025-56186650			
Кадастровый номер:		50:26:0210702:135	
11	Сведения о невозможности государственной регистрации перехода, прекращения, ограничения права на земельный участок из земель сельскохозяйственного назначения:	данные отсутствуют	

План (чертеж, схема) земельного участка



Отчёт об объекте недвижимости
Описание местоположения земельного участка

Земельный участок			
вид объекта недвижимости			
Лист № 1 раздела 3.1	Всего листов раздела 3.1: 1	Всего разделов: 8	Всего листов отчёта: 25
03.03.2025г. № КУВИ-001/2025-56186650			
Кадастровый номер:		50:26:0210702:135	

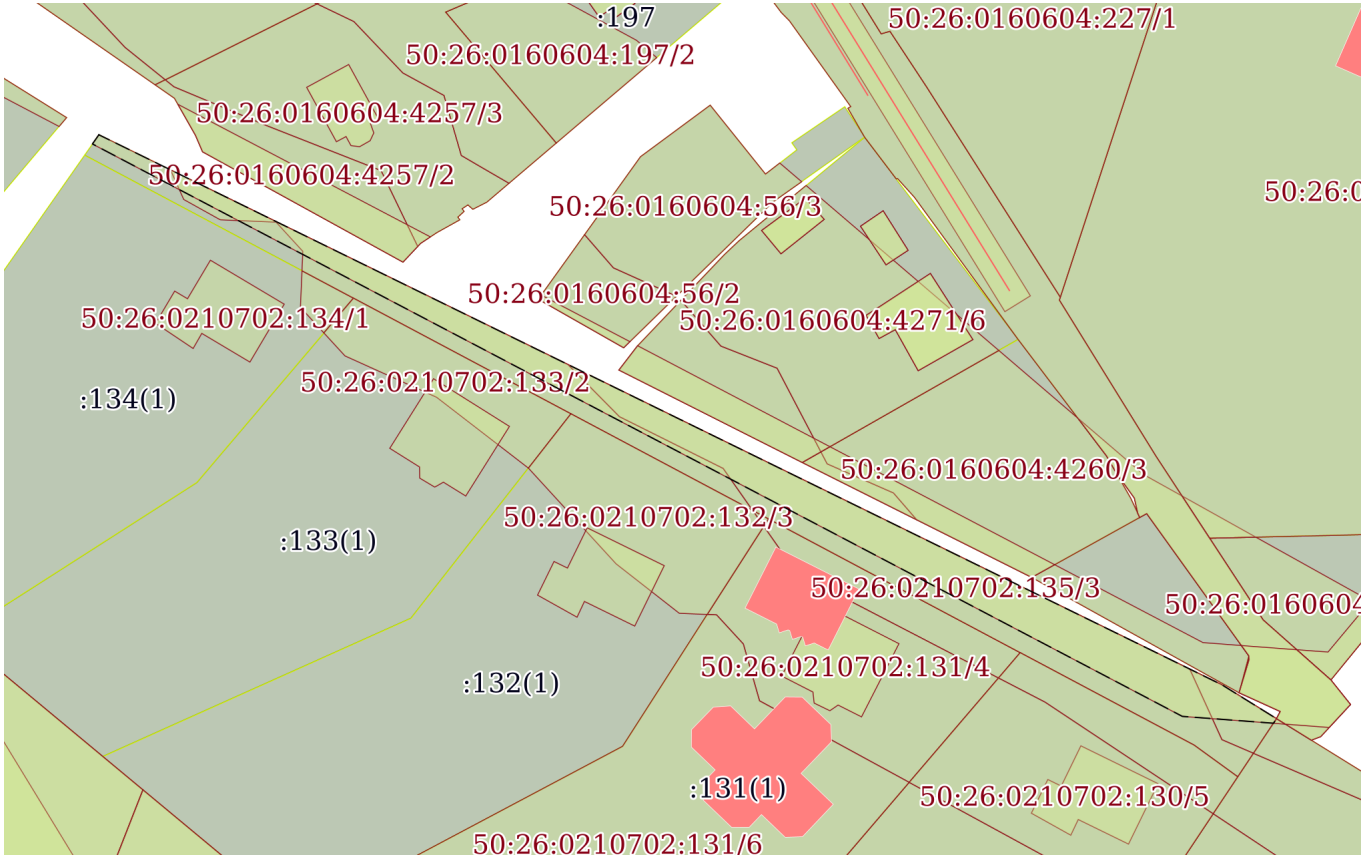
Описание местоположения границ земельного участка							
№ п/п	Номер точки		Дирекционный угол	Горизонтальное проложение, м	Описание закрепления на местности	Кадастровые номера смежных участков	Сведения об адресах правообладателей смежных земельных участков
	начальная	конечная					
1	2	3	4	5	6	7	8
1	1.1.1	1.1.2	116°4.6'	167.6	данные отсутствуют	данные отсутствуют	данные отсутствуют
2	1.1.2	1.1.3	121°47.2'	8.6	данные отсутствуют	данные отсутствуют	данные отсутствуют
3	1.1.3	1.1.4	213°40.4'	9.36	данные отсутствуют	50:26:0210702:696(1)	адрес отсутствует
4	1.1.3	1.1.3			данные отсутствуют	50:26:0000000:54069	данные отсутствуют
5	1.1.4	1.1.5	305°57.1'	7.24	данные отсутствуют	50:26:0210702:130(1)	not93port@mail.ru, г.Москва, наб.Рубцовская, д.2, корп.1, кв.85
6	1.1.5	1.1.6	297°58.4'	26.39	данные отсутствуют	50:26:0210702:130(1)	not93port@mail.ru, г.Москва, наб.Рубцовская, д.2, корп.1, кв.85
7	1.1.6	1.1.7	297°58.9'	38.19	данные отсутствуют	50:26:0210702:131(1)	buran_petrol@mail.ru, г.Москва, просп.Ломоносовский, д.25, корп.2, кв.281
8	1.1.7	1.1.8	297°58.5'	29.99	данные отсутствуют	50:26:0210702:132(1)	г.Москва, ул.Академика Пилюгина, д.14, корп.2, кв.851
9	1.1.8	1.1.9	297°59.2'	33.01	данные отсутствуют	50:26:0210702:133(1)	адрес отсутствует
10	1.1.9	1.1.10	297°59.0'	40.81	данные отсутствуют	50:26:0210702:134(1)	108811, Москва г, п. Московский, ул. Киплинга, д. 71/4
11	1.1.10	1.1.1	35°7.1'	3.34	данные отсутствуют	данные отсутствуют	данные отсутствуют

Отчёт об объекте недвижимости
Описание местоположения земельного участка

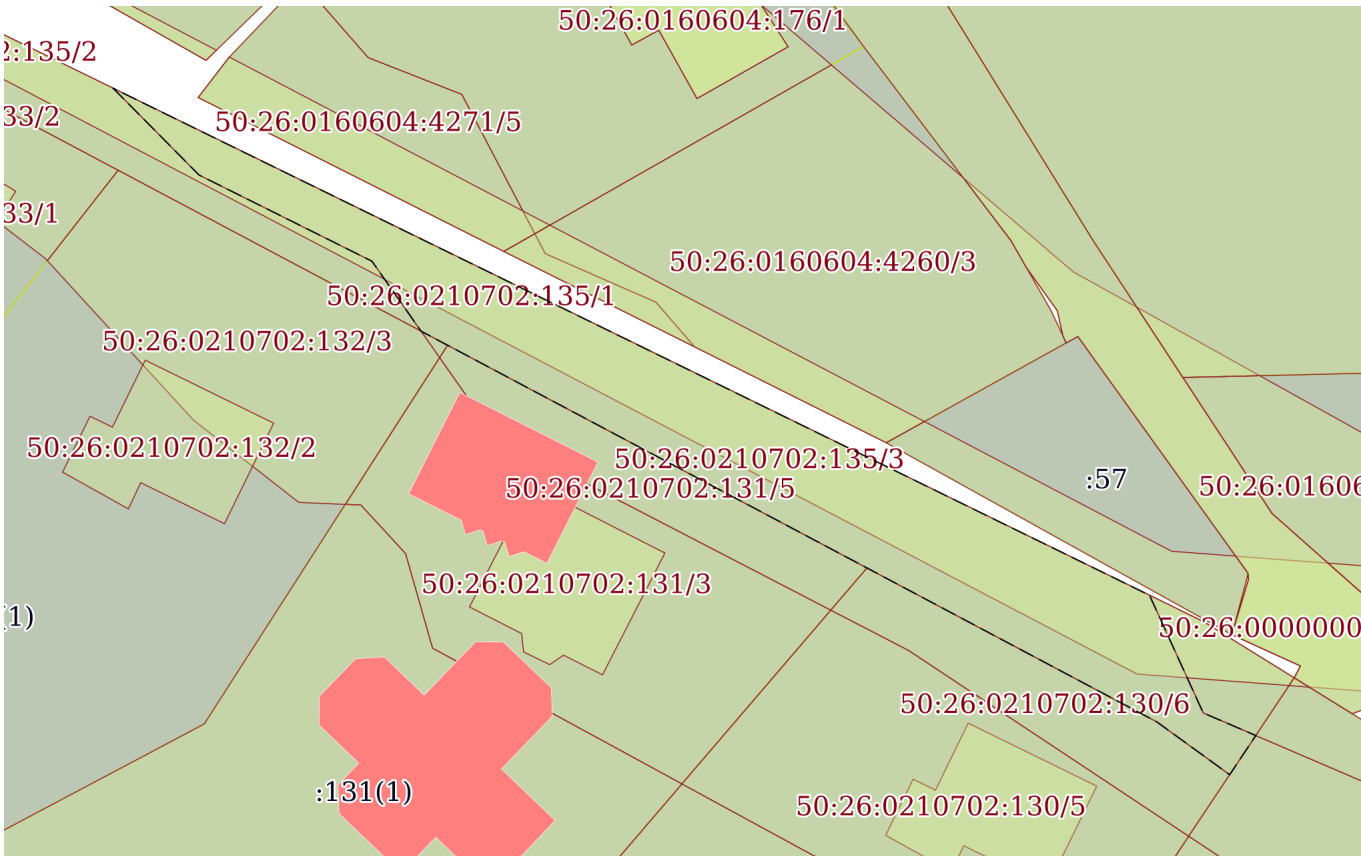
Земельный участок			
вид объекта недвижимости			
Лист № 1 раздела 3.2	Всего листов раздела 3.2: 1	Всего разделов: 8	Всего листов отчёта: 25
03.03.2025г. № КУВИ-001/2025-56186650			
Кадастровый номер:		50:26:0210702:135	

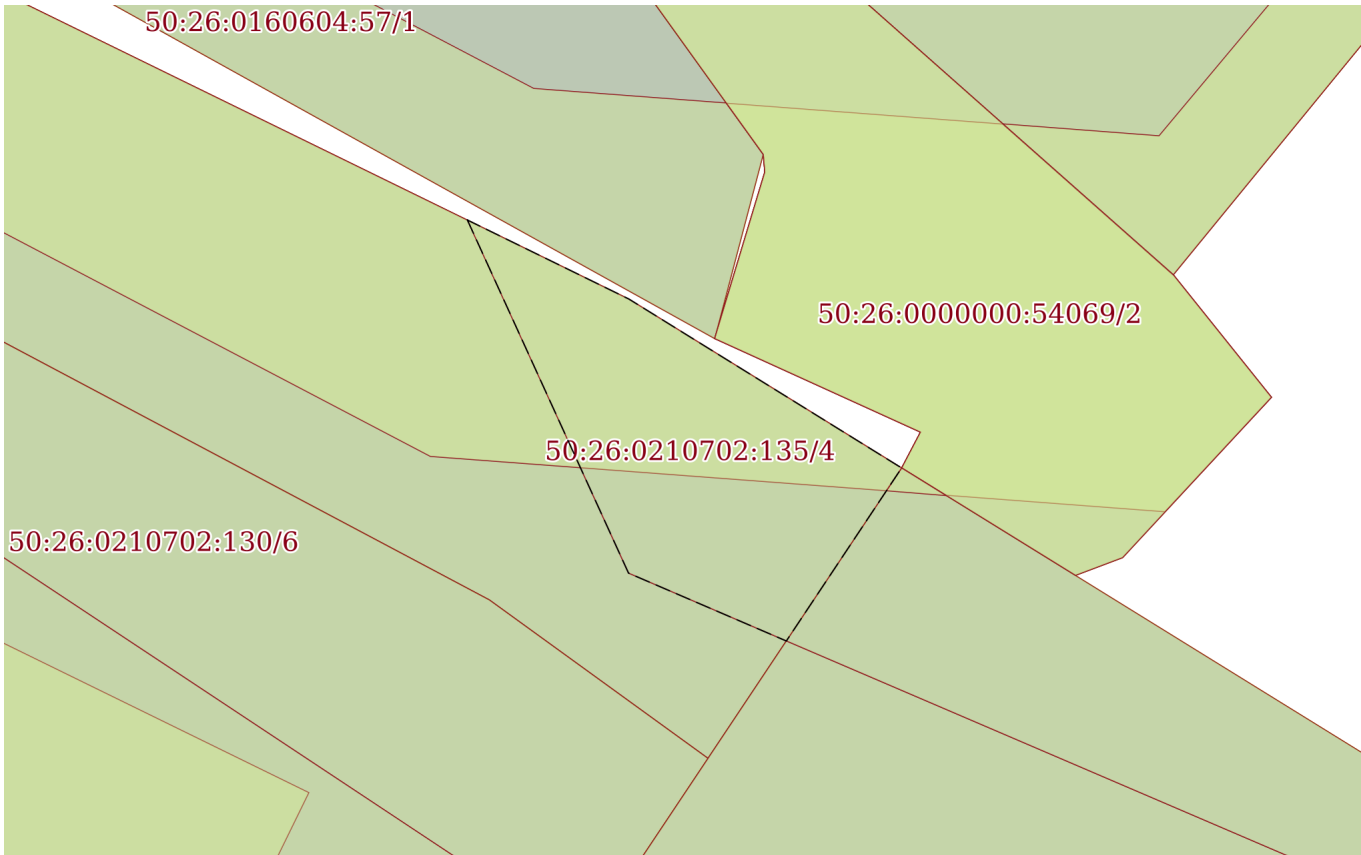
Сведения о характерных точках границы земельного участка				
Система координат МСК-50, зона 2				
Номер точки	Координаты, м		Описание закрепления на местности	Средняя квадратичная погрешность определения координат характерных точек границ земельного участка, м
	X	Y		
1	2	3	4	5
1	444265.89	2157356.5	-	0.1
2	444192.22	2157507.04	-	0.1
3	444187.69	2157514.35	-	0.1
4	444179.9	2157509.16	-	0.1
5	444184.15	2157503.3	-	0.1
6	444196.53	2157479.99	-	0.1
7	444214.45	2157446.26	-	0.1
8	444228.52	2157419.77	-	0.1
9	444244.01	2157390.62	-	0.1
10	444263.16	2157354.58	-	0.1
1	444265.89	2157356.5	-	0.1

Отчёт об объекте недвижимости
Сведения о частях земельного участка

Земельный участок			
вид объекта недвижимости			
Лист № 1 раздела 4	Всего листов раздела 4: 4	Всего разделов: 8	Всего листов отчёта: 25
03.03.2025г. № КУВИ-001/2025-56186650			
Кадастровый номер:		50:26:0210702:135	
План (чертеж, схема) части земельного участка		Учетный номер части: 50:26:0210702:135/1	
			
Масштаб 1:1000		Условные обозначения:	

Земельный участок			
вид объекта недвижимости			
Лист № 2 раздела 4	Всего листов раздела 4: 4	Всего разделов: 8	Всего листов отчёта: 25
03.03.2025г. № КУВИ-001/2025-56186650			
Кадастровый номер:		50:26:0210702:135	
План (чертеж, схема) части земельного участка		Учетный номер части: 50:26:0210702:135/2	
Масштаб 1:500	Условные обозначения:		

Земельный участок			
вид объекта недвижимости			
Лист № 3 раздела 4	Всего листов раздела 4: 4	Всего разделов: 8	Всего листов отчёта: 25
03.03.2025г. № КУВИ-001/2025-56186650			
Кадастровый номер:		50:26:0210702:135	
План (чертеж, схема) части земельного участка		Учетный номер части: 50:26:0210702:135/3	
			
Масштаб 1:600		Условные обозначения:	

Земельный участок			
вид объекта недвижимости			
Лист № 4 раздела 4	Всего листов раздела 4: 4	Всего разделов: 8	Всего листов отчёта: 25
03.03.2025г. № КУВИ-001/2025-56186650			
Кадастровый номер:		50:26:0210702:135	
План (чертеж, схема) части земельного участка		Учетный номер части: 50:26:0210702:135/4	
			
Масштаб 1:200	Условные обозначения:		

Отчёт об объекте недвижимости
Сведения о частях земельного участка

Земельный участок			
вид объекта недвижимости			
Лист № 1 раздела 4.1	Всего листов раздела 4.1: 6	Всего разделов: 8	Всего листов отчёта: 25
03.03.2025г. № КУВИ-001/2025-56186650			
Кадастровый номер:		50:26:0210702:135	
Учетный номер части	Площадь, м2	Содержание ограничения в использовании или ограничения права на объект недвижимости или обременения объекта недвижимости	
1	2	3	
50:26:0210702:135/1	668	вид ограничения (обременения): ограничения прав на земельный участок, предусмотренные статьей 56 Земельного кодекса Российской Федерации; Срок действия: не установлен; реквизиты документа-основания: о порядке установления охранных зон объектов электросетевого хозяйства и особых условий использования земельных участков, расположенных в границах таких зон от 24.02.2009 № 160 выдан: Правительство Российской Федерации; Содержание ограничения (обременения): 8. В охранных зонах (далее – ОЗ) запрещается осуществлять любые действия, которые могут нарушить безопасную работу объектов электросетевого хозяйства, в том числе привести к их повреждению или уничтожению, и (или) повлечь причинение вреда жизни, здоровью граждан и имуществу физических или юридических лиц, а также повлечь нанесение экологического ущерба и возникновение пожаров, в том числе: а) набрасывать на провода и опоры воздушных линий электропередачи (далее – ВЛ) посторонние предметы, а также подниматься на опоры воздушных линий электропередачи; б) размещать любые объекты и предметы (материалы) в пределах созданных в соответствии с требованиями нормативно-технических документов проходов и подъездов для доступа к объектам электросетевого хозяйства, а также проводить любые работы и возводить сооружения, которые могут препятствовать доступу к объектам электросетевого хозяйства, без создания необходимых для такого доступа проходов и подъездов; в) находиться в пределах огороженной территории и помещениях распределительных устройств и подстанций, открывать двери и люки распределительных устройств и подстанций, производить переключения и подключения в электрических сетях (указанное требование не распространяется на работников, занятых выполнением разрешенных в установленном порядке работ), разводить огонь в пределах охранных зон вводных и распределительных устройств, подстанций, воздушных линий электропередачи, а также в охранных зонах кабельных линий электропередачи; г) размещать свалки; д) производить работы ударными механизмами, сбрасывать тяжести массой свыше 5 тонн, производить сброс и слив едких и коррозионных веществ и горюче-смазочных материалов (в охранных зонах подземных кабельных линий электропередачи (далее - КЛ). 9. В охранных зонах, установленных для объектов электросетевого хозяйства напряжением свыше 1000 вольт, помимо действий, предусмотренных пунктом 8 настоящих Правил, запрещается: а) складировать или размещать хранилища любых, в том числе горюче-смазочных, материалов; б) размещать детские и спортивные площадки, стадионы, рынки, торговые точки, полевые станы, загоны для скота, гаражи и стоянки всех видов машин и механизмов, за исключением гаражей-стоянок автомобилей, принадлежащих физическим лицам, проводить любые мероприятия, связанные с большим скоплением людей, не	

Земельный участок			
вид объекта недвижимости			
Лист № 2 раздела 4.1	Всего листов раздела 4.1: 6	Всего разделов: 8	Всего листов отчёта: 25
03.03.2025г. № КУВИ-001/2025-56186650			
Кадастровый номер:		50:26:0210702:135	
		занятых выполнением разрешенных в установленном порядке работ (в охранных зонах воздушных линий электропередачи); в) использовать (запускать) любые летательные аппараты, в том числе воздушных змеев, спортивные модели летательных аппаратов (в охранных зонах воздушных линий электропередачи); г) бросать якоря с судов и осуществлять их проход с отданными якорями, цепями, лотами, волокушами и тралами (в охранных зонах подводных кабельных линий электропередачи); д) осуществлять проход судов с поднятыми стрелами кранов и других механизмов (в охранных зонах воздушных линий электропередачи). 10. В пределах охранных зон без письменного решения о согласовании сетевых организаций юридическим и физическим лицам запрещаются: а) строительство, капитальный ремонт, реконструкция или снос зданий и сооружений; б) горные, взрывные, мелиоративные работы, в том числе связанные с временным затоплением земель; в) посадка и вырубка деревьев и кустарников; г) дноуглубительные, землечерпальные и погрузочно-разгрузочные работы, добыча рыбы, других водных животных и растений придонными орудиями лова, устройство водоемов, колка и заготовка льда (в охранных зонах подводных кабельных линий электропередачи); д) проход судов, у которых расстояние по вертикали от верхнего крайнего габарита с грузом или без груза до нижней точки провеса проводов переходов воздушных линий электропередачи через водоемы менее минимально допустимого расстояния, в том числе с учетом максимального уровня подъема воды при паводке; е) проезд машин и механизмов, имеющих общую высоту с грузом или без груза от поверхности дороги более 4,5 метра (в охранных зонах воздушных линий электропередачи); ж) земляные работы на глубине более 0,3 метра (на вспахиваемых землях на глубине более 0,45 метра), а также планировка грунта (в охранных зонах подземных кабельных линий электропередачи); з) полив сельскохозяйственных культур в случае, если высота струи воды может составить свыше 3 метров (в охранных зонах воздушных линий электропередачи); и) полевые сельскохозяйственные работы с применением сельскохозяйственных машин и оборудования высотой более 4 метров (в охранных зонах воздушных линий электропередачи) или полевые сельскохозяйственные работы, связанные с вспашкой земли (в охранных зонах кабельных линий электропередачи). Охранная зона установлена бессрочно; Реестровый номер границы: 50:26-6.689; Вид объекта реестра границ: Зона с особыми условиями использования территории; Вид зоны по документу: Охранная зона ВВВЛ 1) от ТП-227 до опоры 70 2) от опоры 70 до ТП-230; Тип зоны: Охранная зона инженерных коммуникаций; Номер: б/н	
50:26:0210702:135/2	322	вид ограничения (обременения): ограничения прав на земельный участок, предусмотренные статьей 56 Земельного кодекса Российской Федерации; Срок действия: не установлен; реквизиты документа-основания: приказ "Об утверждении границ зон затопления, подтопления в отношении территорий Наро-Фоминского г.о. Московской области, прилегающих к р. Десна, затапливаемых при половодьях и паводках однопроцентной обеспеченности (повторяемость один раз в 100 лет)" от 11.07.2023 № 104 выдан: Федеральное агентство водных ресурсов Московско-Окское бассейновое водное управление (Московско-Окское БВУ); Содержание ограничения (обременения): В соответствии со ст.67.1 Водного кодекса Российской Федерации от 03.06.2006 № 74-ФЗ в границах зон затопления, подтопления, в соответствии с законодательством Российской Федерации	

Земельный участок			
вид объекта недвижимости			
Лист № 3 раздела 4.1	Всего листов раздела 4.1: 6	Всего разделов: 8	Всего листов отчёта: 25
03.03.2025г. № КУВИ-001/2025-56186650			
Кадастровый номер:		50:26:0210702:135	
		Федерации о градостроительной деятельности отнесенных к зонам с особыми условиями использования территорий, запрещаются: 1) размещение новых населенных пунктов и строительство объектов капитального строительства без обеспечения инженерной защиты таких населенных пунктов и объектов от затопления, подтопления; 2) использование сточных вод в целях регулирования плодородия почв; 3) размещение кладбищ, скотомогильников, объектов размещения отходов производства и потребления, химических, взрывчатых, токсичных, отравляющих и ядовитых веществ, пунктов хранения и захоронения радиоактивных отходов; 4) осуществление авиационных мер по борьбе с вредными организмами. Зона устанавливается бессрочно.; Реестровый номер границы: 50:26-6.961; Вид объекта реестра границ: Зона с особыми условиями использования территории; Вид зоны по документу: Зона сильного подтопления в отношении территорий Наро-Фоминского г.о. Московской области, прилегающих к зоне затопления р. Десна при глубине залегания грунтовых вод менее 0.3 м; Тип зоны: Зоны с особыми условиями использования территории	
50:26:0210702:135/3	633	вид ограничения (обременения): ограничения прав на земельный участок, предусмотренные статьей 56 Земельного кодекса Российской Федерации; Срок действия: не установлен; реквизиты документа-основания: приказ "Об утверждении границ зон затопления, подтопления в отношении территорий Наро-Фоминского г.о. Московской области, прилегающих к р. Десна, затопляемых при половодьях и паводках однопроцентной обеспеченности (повторяемость один раз в 100 лет)" от 11.07.2023 № 104 выдан: Федеральное агентство водных ресурсов Московско-Окское бассейновое водное управление (Московско-Окское БВУ); Содержание ограничения (обременения): В соответствии со ст.67.1 Водного кодекса Российской Федерации от 03.06.2006 № 74-ФЗ в границах зон затопления, подтопления, в соответствии с законодательством Российской Федерации о градостроительной деятельности отнесенных к зонам с особыми условиями использования территорий, запрещаются: 1) размещение новых населенных пунктов и строительство объектов капитального строительства без обеспечения инженерной защиты таких населенных пунктов и объектов от затопления, подтопления; 2) использование сточных вод в целях регулирования плодородия почв; 3) размещение кладбищ, скотомогильников, объектов размещения отходов производства и потребления, химических, взрывчатых, токсичных, отравляющих и ядовитых веществ, пунктов хранения и захоронения радиоактивных отходов; 4) осуществление авиационных мер по борьбе с вредными организмами. Зона устанавливается бессрочно.; Реестровый номер границы: 50:26-6.963; Вид объекта реестра границ: Зона с особыми условиями использования территории; Вид зоны по документу: Зона умеренного подтопления в отношении территорий Наро-Фоминского г.о. Московской области, прилегающих к зоне затопления р. Десна при глубине залегания грунтовых вод от 0,3 - 0,7 до 1,2 - 2 м от поверхности; Тип зоны: Зоны с особыми условиями использования территории	
50:26:0210702:135/4	55	вид ограничения (обременения): ограничения прав на земельный участок, предусмотренные статьей 56 Земельного кодекса Российской Федерации; Срок действия: не установлен; реквизиты документа-основания: приказ "Об утверждении границ зон затопления, подтопления в отношении территорий Наро-Фоминского г.о. Московской области, прилегающих к р. Десна,	

Земельный участок			
вид объекта недвижимости			
Лист № 4 раздела 4.1	Всего листов раздела 4.1: 6	Всего разделов: 8	Всего листов отчёта: 25
03.03.2025г. № КУВИ-001/2025-56186650			
Кадастровый номер:		50:26:0210702:135	
		затапливаемых при половодьях и паводках однопроцентной обеспеченности (повторяемость один раз в 100 лет)" от 11.07.2023 № 104 выдан: Федеральное агентство водных ресурсов Московско-Окское бассейновое водное управление (Московско-Окское БВУ); Содержание ограничения (обременения): В соответствии со ст.67.1 Водного кодекса Российской Федерации от 03.06.2006 № 74-ФЗ в границах зон затопления, подтопления, в соответствии с законодательством Российской Федерации о градостроительной деятельности отнесенных к зонам с особыми условиями использования территорий, запрещаются: 1) размещение новых населенных пунктов и строительство объектов капитального строительства без обеспечения инженерной защиты таких населенных пунктов и объектов от затопления, подтопления; 2) использование сточных вод в целях регулирования плодородия почв; 3) размещение кладбищ, скотомогильников, объектов размещения отходов производства и потребления, химических, взрывчатых, токсичных, отравляющих и ядовитых веществ, пунктов хранения и захоронения радиоактивных отходов; 4) осуществление авиационных мер по борьбе с вредными организмами. Зона устанавливается бессрочно.; Реестровый номер границы: 50:26-6.962; Вид объекта реестра границ: Зона с особыми условиями использования территории; Вид зоны по документу: Зона слабого подтопления в отношении территорий Наро-Фоминского г.о. Московской области, прилегающих к зоне затопления р. Десна при глубине залегания грунтовых вод от 2 до 3 м; Тип зоны: Зоны с особыми условиями использования территории	
50:26:0210702:135/5	86	вид ограничения (обременения): ограничения прав на земельный участок, предусмотренные статьей 56 Земельного кодекса Российской Федерации; Срок действия: не установлен; реквизиты документа-основания: об утверждении границ зон затопления, подтопления в отношении территорий Наро-Фоминского г.о. Московской области, прилегающих к р. Десна, затапливаемых при половодьях и паводках однопроцентной обеспеченности (повторяемость один раз в 100 лет) от 11.07.2023 № 104 выдан: Московско-Окское бассейновое водное управление Федерального агентства водных ресурсов; постановление "О зонах затопления, подтопления" от 18.04.2014 № 360 выдан: Правительство Российской Федерации; Содержание ограничения (обременения): В соответствии со ст.67.1 Водного кодекса Российской Федерации от 03.06.2006 № 74-ФЗ в границах зон затопления, подтопления, в соответствии с законодательством Российской Федерации о градостроительной деятельности отнесенных к зонам с особыми условиями использования территорий, запрещаются: 1) размещение новых населенных пунктов и строительство объектов капитального строительства без обеспечения инженерной защиты таких населенных пунктов и объектов от затопления, подтопления; 2) использование сточных вод в целях регулирования плодородия почв; 3) размещение кладбищ, скотомогильников, объектов размещения отходов производства и потребления, химических, взрывчатых, токсичных, отравляющих и ядовитых веществ, пунктов хранения и захоронения радиоактивных отходов; 4) осуществление авиационных мер по борьбе с вредными организмами.; Реестровый номер границы: 50:26-6.1195; Вид объекта реестра границ: Зона с особыми условиями использования территории; Вид зоны по документу: Зона затопления в отношении территорий Наро-Фоминского г.о. Московской области, прилегающих к р. Десна, затапливаемых при половодьях и паводках однопроцентной обеспеченности	

Земельный участок			
вид объекта недвижимости			
Лист № 5 раздела 4.1	Всего листов раздела 4.1: 6	Всего разделов: 8	Всего листов отчёта: 25
03.03.2025г. № КУВИ-001/2025-56186650			
Кадастровый номер:		50:26:0210702:135	

		(повторяемость один раз в 100 лет); Тип зоны: Зоны затопления и подтопления
	Весь	вид ограничения (обременения): ограничения прав на земельный участок, предусмотренные статьей 56 Земельного кодекса Российской Федерации; Срок действия: не установлен; реквизиты документа-основания: об определении местоположения береговых линий (границ водного объекта), установлении границ водоохранной зоны, прибрежной защитной полосы реки Десна в Наро-Фоминском городском округе Московской области от 14.06.2023 № 930-РМ выдан: Министерство экологии и природопользования Московской области; о внесении изменений в распоряжение Министерства экологии и природопользования Московской области от 14.06.2023 № 930-РМ " Об определении местоположения береговых линий (границ водного объекта), установлении границ водоохранной зоны, прибрежной защитной полосы реки Десна в Наро-Фоминском городском округе Московской области" от 02.11.2023 № 2521-РМ выдан: Министерство экологии и природопользования Московской области; Содержание ограничения (обременения): В соответствии с ч.15 ст.65 ВК РФ от 03.06.2006 N 74-ФЗ в границах водоохранных зон запрещаются: 1) использование сточных вод в целях повышения почвенного плодородия; 2) размещение кладбищ, скотомогильников, объектов размещения отходов производства и потребления, химических, взрывчатых, токсичных, отравляющих и ядовитых веществ, пунктов захоронения радиоактивных отходов, а также загрязнение территории загрязняющими веществами, предельно допустимые концентрации которых в водах водных объектов рыбохозяйственного значения не установлены; 3) осуществление авиационных мер по борьбе с вредными организмами; 4) движение и стоянка транспортных средств (кроме специальных транспортных средств), за исключением их движения по дорогам и стоянки на дорогах и в специально оборудованных местах, имеющих твердое покрытие; 5) строительство и реконструкция автозаправочных станций, складов горюче-смазочных материалов (за исключением случаев, если автозаправочные станции, склады горюче-смазочных материалов размещены на территориях портов, инфраструктуры внутренних водных путей, в том числе баз (сооружений) для стоянки маломерных судов, объектов органов федеральной службы безопасности), станций технического обслуживания, используемых для технического осмотра и ремонта транспортных средств, осуществление мойки транспортных средств; 6) хранение пестицидов и агрохимикатов (за исключением хранения агрохимикатов в специализированных хранилищах на территориях морских портов за пределами границ прибрежных защитных полос), применение пестицидов и агрохимикатов; 7) сброс сточных, в том числе дренажных, вод; 8) разведка и добыча общераспространенных полезных ископаемых (за исключением случаев, если разведка и добыча общераспространенных полезных ископаемых осуществляются пользователями недр, осуществляющими разведку и добычу иных видов полезных ископаемых, в границах предоставленных им в соответствии с законодательством Российской Федерации о недрах горных отводов и (или) геологических отводов на основании утвержденного технического проекта в соответствии со статьей 19.1 Закона Российской Федерации от 21 февраля 1992 года N 2395-1 "О недрах"). Срок, на который установлена зона: зона с особыми условиями использования территории установлена - бессрочно.; Реестровый номер границы: 50:26-6.993; Вид объекта реестра границ:

Земельный участок			
вид объекта недвижимости			
Лист № 6 раздела 4.1	Всего листов раздела 4.1: 6	Всего разделов: 8	Всего листов отчёта: 25
03.03.2025г. № КУВИ-001/2025-56186650			
Кадастровый номер:		50:26:0210702:135	
		Зона с особыми условиями использования территории; Вид зоны по документу: Водоохранная зона реки Десна в Наро-Фоминском городском округе Московской области; Тип зоны: Водоохранная зона	

Отчёт об объекте недвижимости
Сведения о частях земельного участка

Земельный участок					
вид объекта недвижимости					
Лист № 1 раздела 4.2		Всего листов раздела 4.2: 5		Всего разделов: 8	Всего листов отчёта: 25
03.03.2025г. № КУВИ-001/2025-56186650					
Кадастровый номер:			50:26:0210702:135		
Сведения о характерных точках границы части (частей) земельного участка					
Учетный номер части: 50:26:0210702:135/1					
Система координат					
Номер точки	Координаты, м		Описание закрепления на местности	Средняя квадратичная погрешность определения координат характерных точек границ земельного участка, м	
	X	Y			
1	2	3	4	5	
1	444265.89	2157356.5	-	-	
2	444192.22	2157507.04	-	-	
3	444187.69	2157514.35	-	-	
4	444187.08	2157513.94	-	-	
5	444188	2157501.72	-	-	
6	444264.66	2157355.64	-	-	
7	444265.89	2157356.5	-	-	

Земельный участок				
вид объекта недвижимости				
Лист № 2 раздела 4.2		Всего листов раздела 4.2: 5		Всего разделов: 8
Всего листов отчёта: 25				
03.03.2025г. № КУВИ-001/2025-56186650				
Кадастровый номер:		50:26:0210702:135		
Сведения о характерных точках границы части (частей) земельного участка				
Учетный номер части: 50:26:0210702:135/2				
Система координат				
Номер точки	Координаты, м		Описание закрепления на местности	Средняя квадратичная погрешность определения координат характерных точек границ земельного участка, м
	X	Y		
1	2	3	4	5
1	444261.19	2157366.11	-	-
2	444235.12	2157419.38	-	-
3	444228.14	2157426.28	-	-
4	444221.21	2157440.18	-	-
5	444215.58	2157444.13	-	-
6	444228.52	2157419.77	-	-
7	444244.01	2157390.62	-	-
8	444247.67	2157383.73	-	-
9	444250.28	2157383.84	-	-
10	444254.19	2157380.26	-	-
11	444254.51	2157372.77	-	-
12	444257.23	2157367.88	-	-
13	444261.19	2157366.11	-	-

Земельный участок				
вид объекта недвижимости				
Лист № 3 раздела 4.2		Всего листов раздела 4.2: 5		Всего разделов: 8
Всего листов отчёта: 25				
03.03.2025г. № КУВИ-001/2025-56186650				
Кадастровый номер:		50:26:0210702:135		
Сведения о характерных точках границы части (частей) земельного участка				
Учетный номер части: 50:26:0210702:135/3				
Система координат				
Номер точки	Координаты, м		Описание закрепления на местности	Средняя квадратичная погрешность определения координат характерных точек границ земельного участка, м
	X	Y		
1	2	3	4	5
1	444235.12	2157419.37	-	-
2	444194.34	2157502.71	-	-
3	444184.87	2157507.03	-	-
4	444183.05	2157511.26	-	-
5	444179.9	2157509.16	-	-
6	444184.15	2157503.3	-	-
7	444196.53	2157479.99	-	-
8	444214.45	2157446.26	-	-
9	444215.58	2157444.13	-	-
10	444221.21	2157440.18	-	-
11	444228.14	2157426.28	-	-
12	444235.12	2157419.37	-	-

Земельный участок				
вид объекта недвижимости				
Лист № 4 раздела 4.2		Всего листов раздела 4.2: 5		Всего разделов: 8
Всего листов отчёта: 25				
03.03.2025г. № КУВИ-001/2025-56186650				
Кадастровый номер:		50:26:0210702:135		
Сведения о характерных точках границы части (частей) земельного участка				
Учетный номер части: 50:26:0210702:135/4				
Система координат				
Номер точки	Координаты, м		Описание закрепления на местности	Средняя квадратичная погрешность определения координат характерных точек границ земельного участка, м
	X	Y		
1	2	3	4	5
1	444194.34	2157502.71	-	-
2	444192.22	2157507.04	-	-
3	444187.69	2157514.35	-	-
4	444183.05	2157511.26	-	-
5	444184.87	2157507.03	-	-
6	444194.34	2157502.71	-	-

Земельный участок				
вид объекта недвижимости				
Лист № 5 раздела 4.2		Всего листов раздела 4.2: 5		Всего разделов: 8
Всего листов отчёта: 25				
03.03.2025г. № КУВИ-001/2025-56186650				
Кадастровый номер:		50:26:0210702:135		
Сведения о характерных точках границы части (частей) земельного участка				
Учетный номер части: 50:26:0210702:135/5				
Система координат				
Номер точки	Координаты, м		Описание закрепления на местности	Средняя квадратичная погрешность определения координат характерных точек границ земельного участка, м
	X	Y		
1	2	3	4	5
1	444261.19	2157366.11	-	-
2	444257.23	2157367.88	-	-
3	444254.51	2157372.77	-	-
4	444254.19	2157380.26	-	-
5	444250.28	2157383.84	-	-
6	444247.67	2157383.73	-	-
7	444263.16	2157354.58	-	-
8	444265.89	2157356.5	-	-
9	444261.19	2157366.11	-	-